




Auszug Außenstelle Schatzkiste aus Haus 8 BLGS

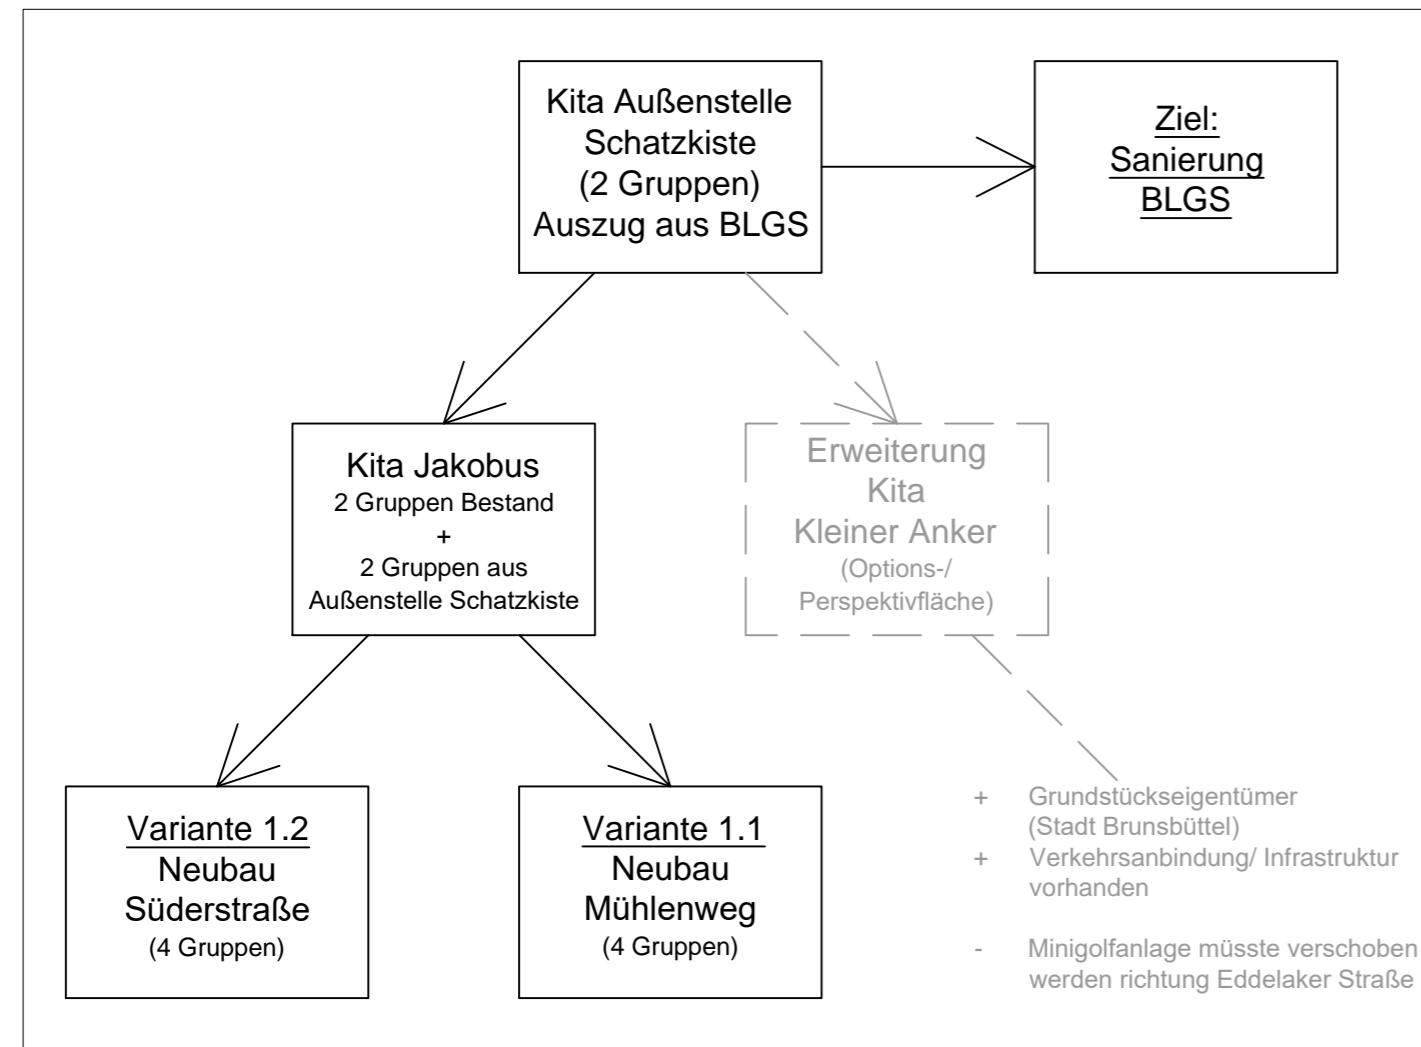


Teilneubau/ Sanierung Boy-Lornsen GS

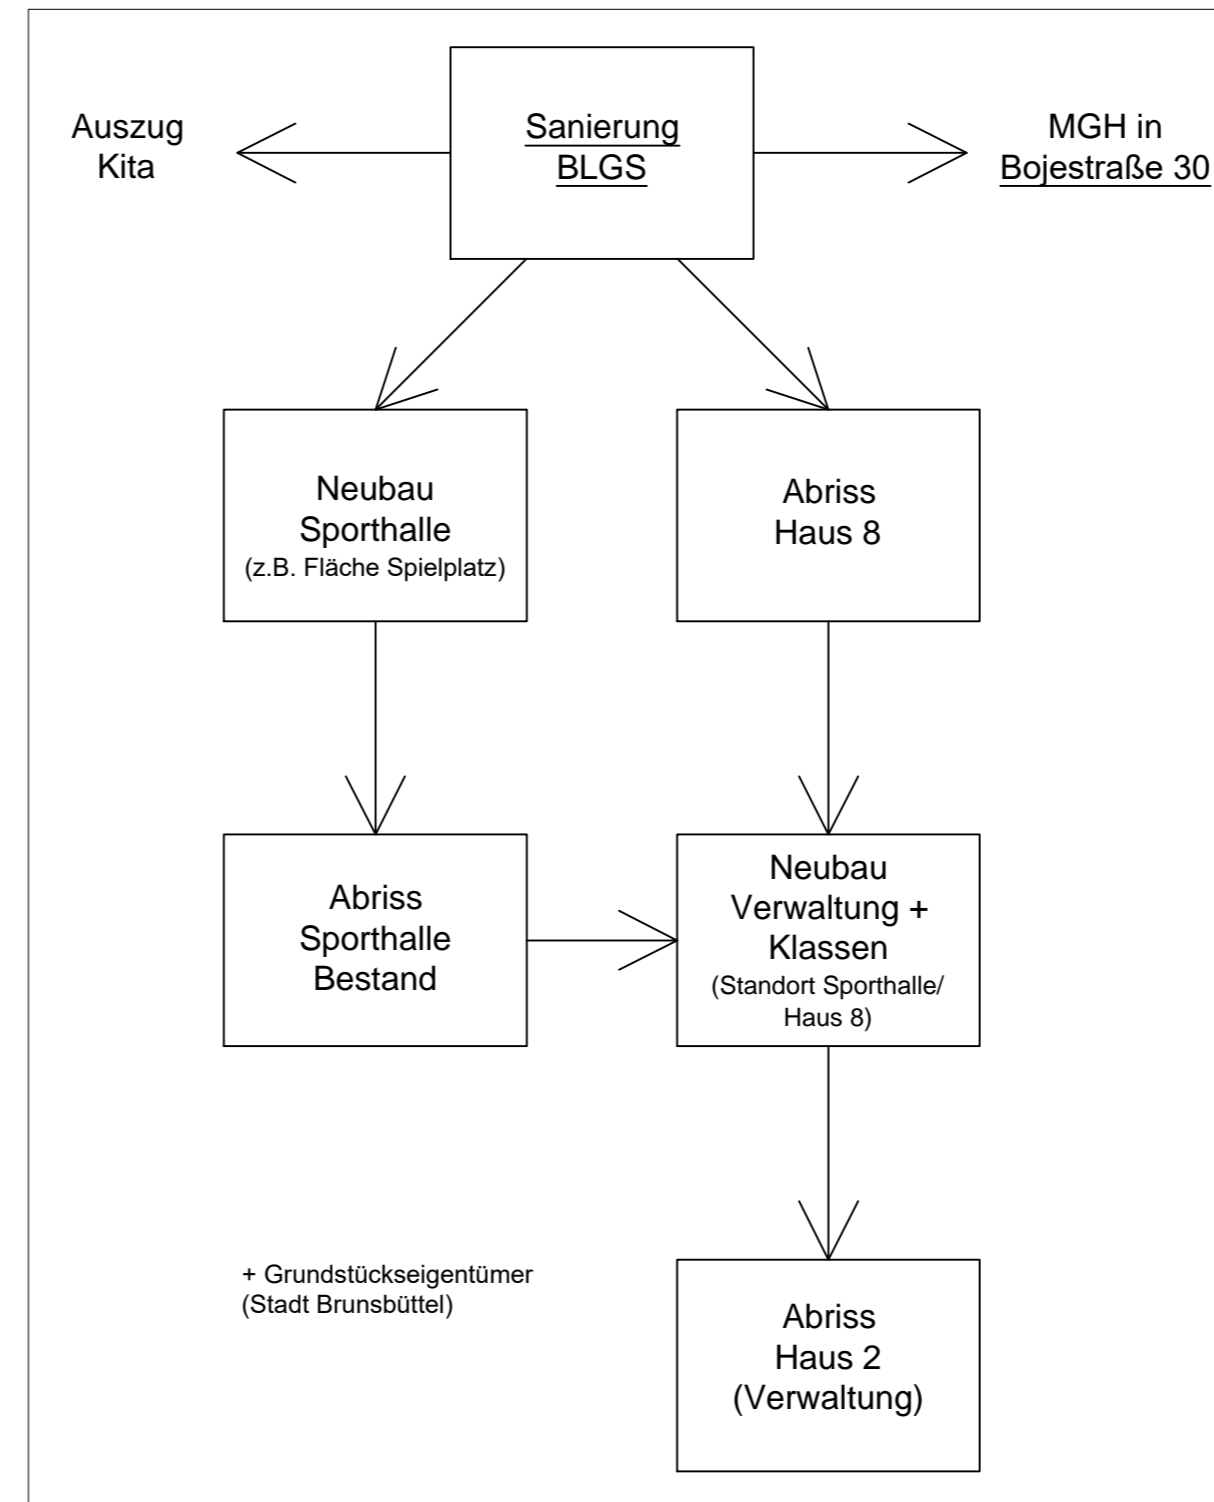

Übersicht: Nutzung Gebäude Bojestraße 30

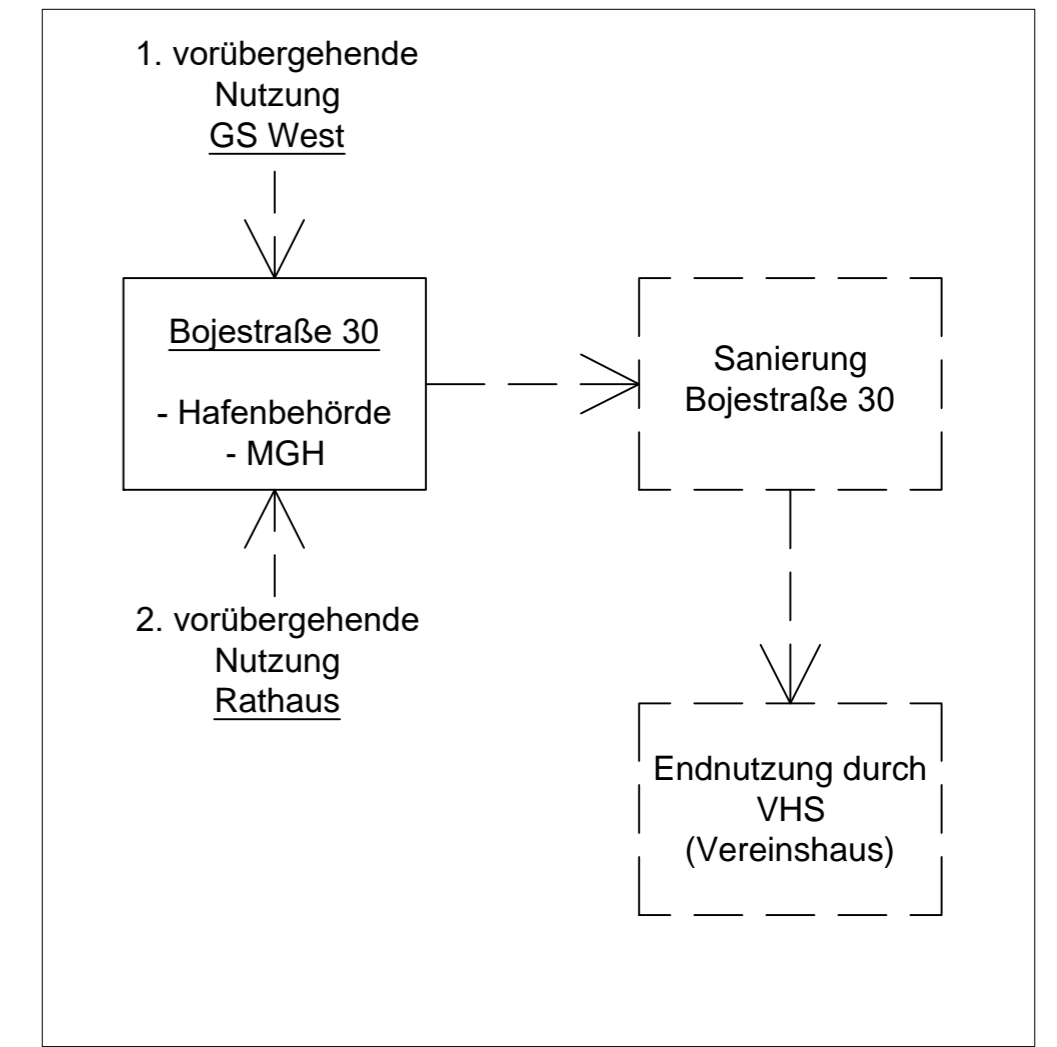

Neubau GS West

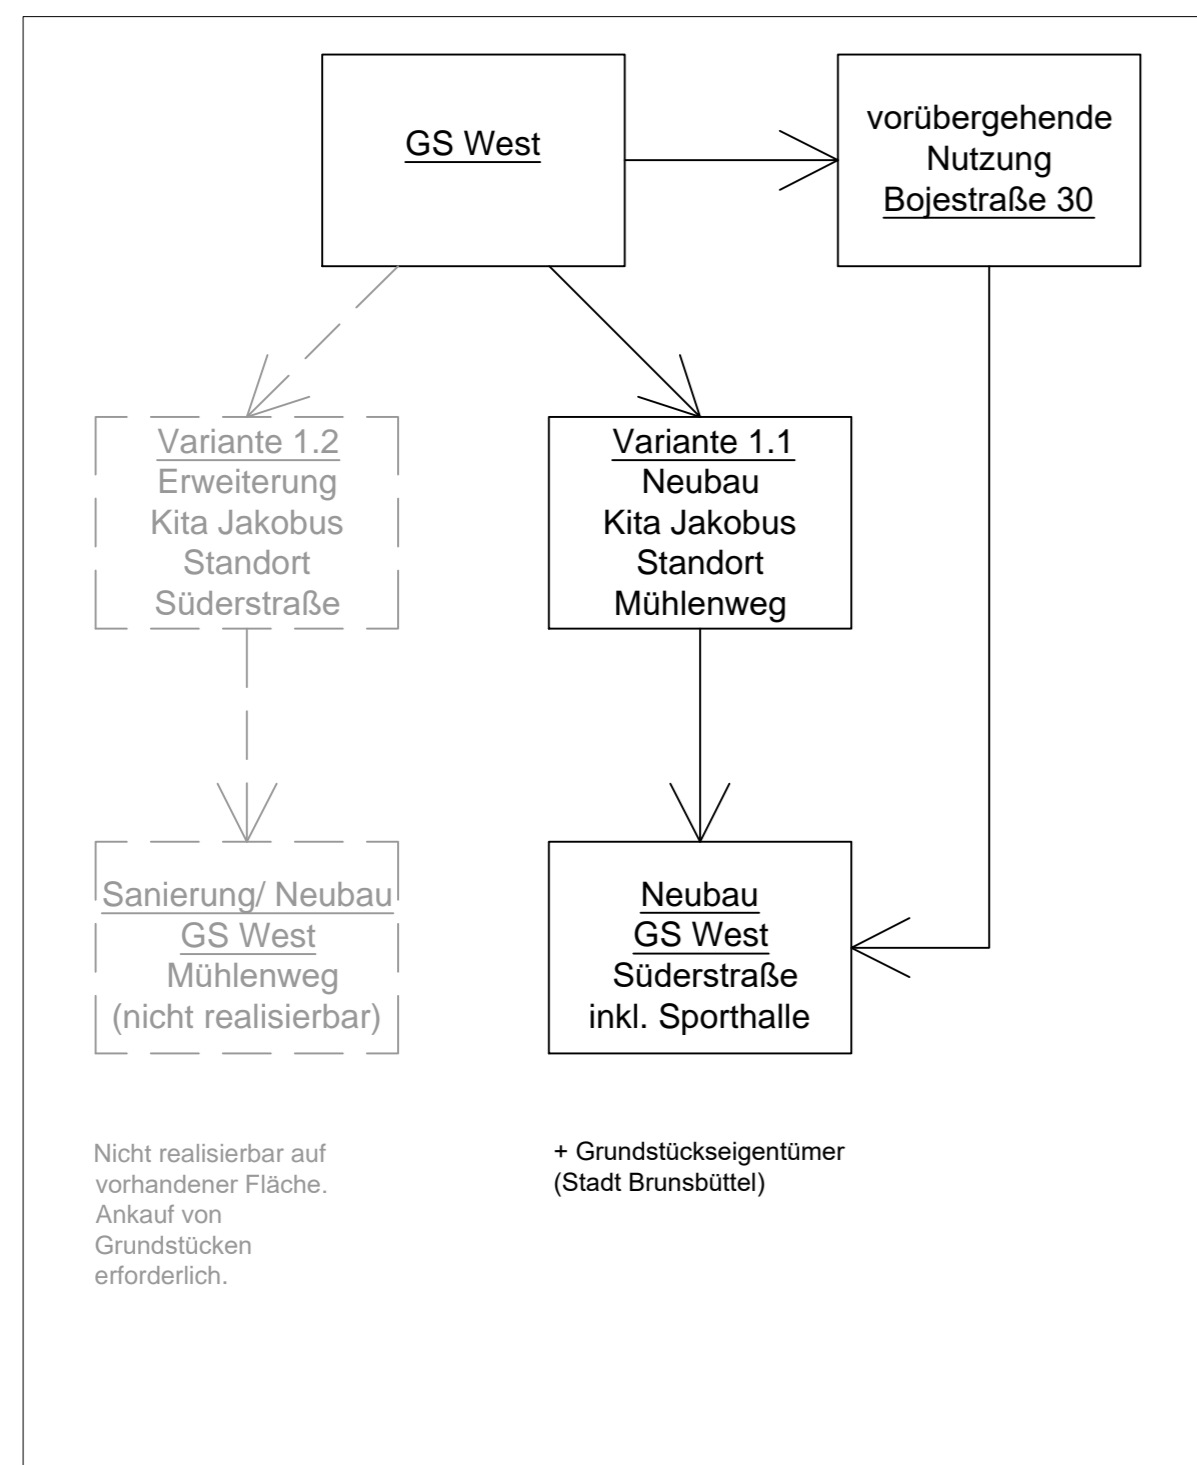

Anlage 05

Die Vervielfältigung und Weitergabe der Unterlagen (auch Auszugsweise), bedarf der Zustimmung der Stadt Brunsbüttel!

Bauvorhaben: Schaubild - Gebäudesanierung - Stadt Brunsbüttel				
Blatt:	Entwurfsverfasser:	Außenstelle Schatzkiste, GS West, Boy-Lornsen-GS, Rathaus, Bojestraße 30		
	gezeichnet:	Biere		
	Erstelldatum:	20.05.2021		
	Änderungsdatum:	26.05.2021	Version: 2.0	
gespeichert unter:		I:\Autocad\AUTOCADmap2000\Planung\Gebäude\Umzugsplanung\2021		
Stadt Brunsbüttel - Der Bürgermeister - FB 3/Bauamt Albert-Schweitzer-Straße 9 25541 Brunsbüttel		 Fachbereich 3. Bauamt	